

Einwohnergemeinde Münchenbuchsee



## Arealentwicklung Schöneegg

Änderung Zonenplan im ordentlichen Verfahren gemäss Art. 58 ff. BauG

---

### Änderung Zonenplan 1: Siedlung

Zone mit Planungspflicht Nr. 26 «Schöneegg»

Mitwirkung

Bern, 24. Mai 2023


2004\_ZP\_Aend\_ZPP\_Schoenegg - PH/gl/mo

Massstab: 1:2'000

Planformat: A4


# Zonenplanänderung ZPP Nr. 26 «Schönegg»

## Legende

 Perimeter der Zonenplanänderung

## Festlegungen

### Wohnzonen


 Wohnzone 2-geschossig

### Spezielle Ordnungen

 Zone mit Planungspflicht nach Art. 92 ff BauG

## Hinweise

### Wohnzonen


 Wohnzone 3-geschossig

### Gemischte Zonen

 Wohn- und Gewerbezone 3-geschossig


 Kernzone 3-geschossig

### Besondere Zonen


 Zone für öffentliche Nutzung

 Grünzone



### Spezielle Ordnungen

 Bestehende Überbauungsordnung

### Übergeordnetes Recht / Hinweise

  Gebäude

 Fliessgewässerstrecke

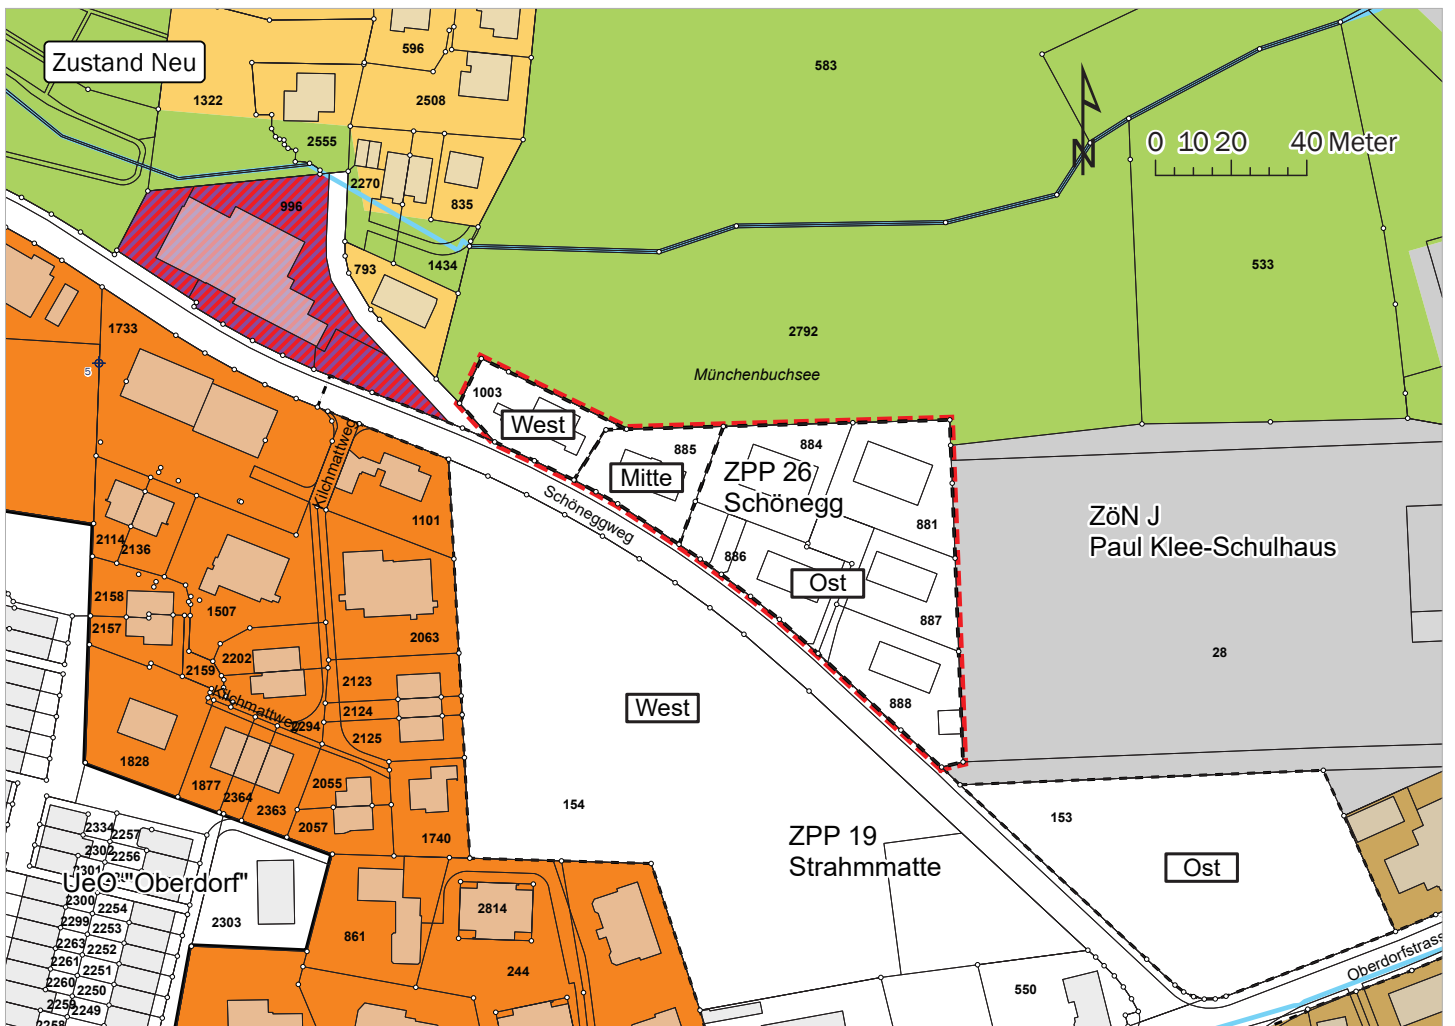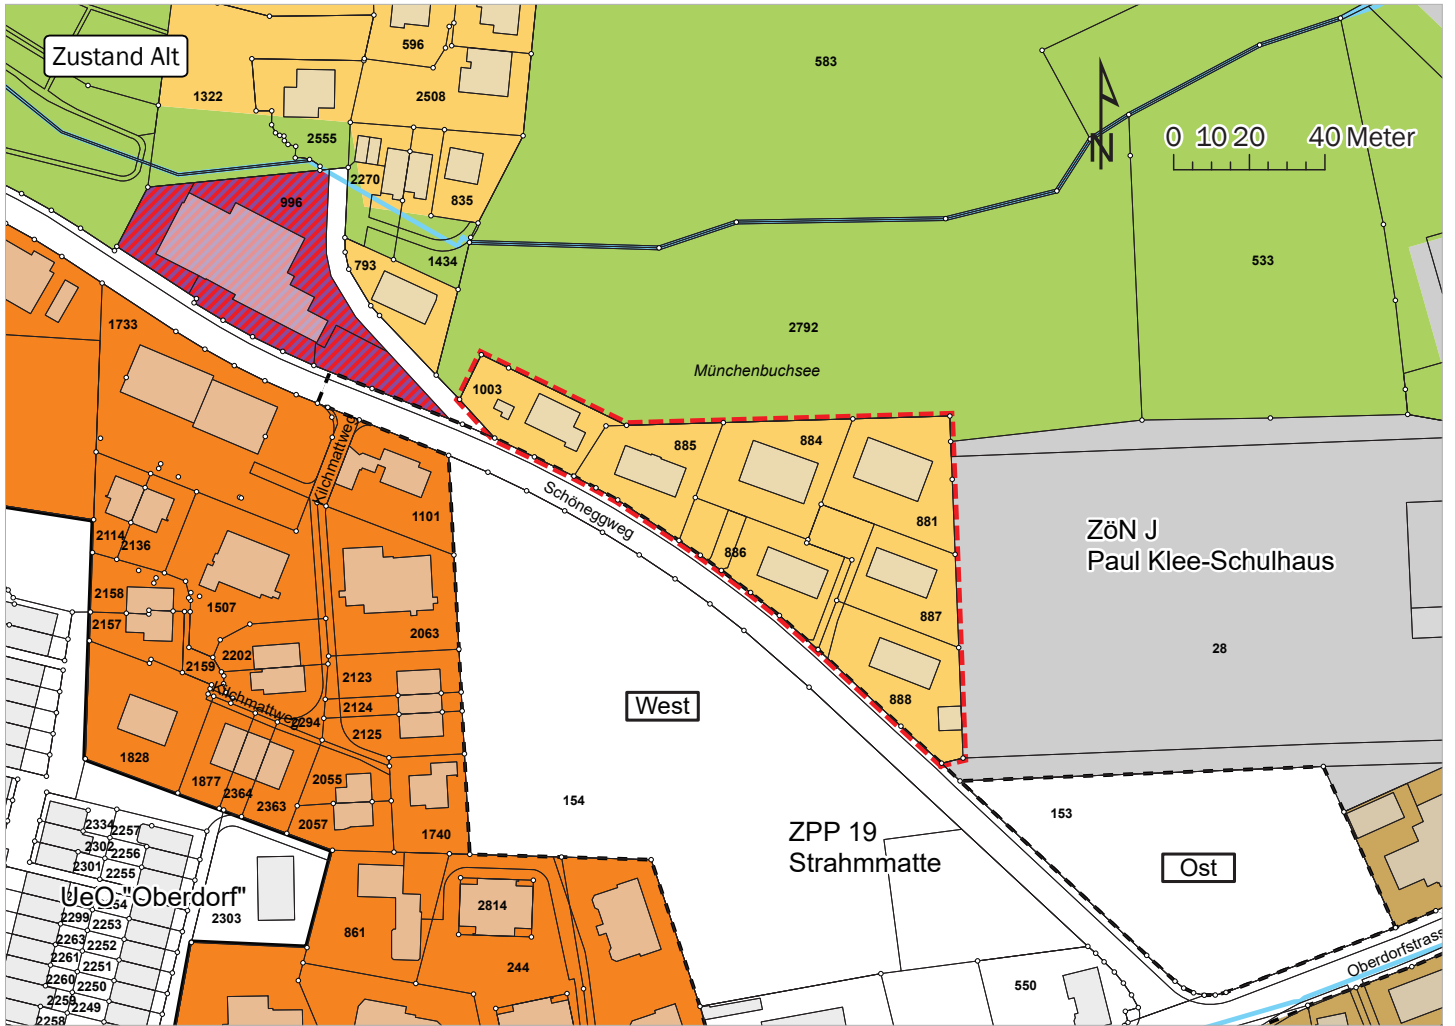

**Genehmigungsvermerke**

Öffentliche Mitwirkung vom .....

Kantonale Vorprüfung vom .....

**Öffentliche Auflage**

Publikation im Amtsblatt vom .....

Publikation im amtlichen Anzeiger vom .....

Öffentliche Auflage vom .....

Einspracheverhandlung am .....

Erledigte Einsprachen .....

Unerledigte Einsprachen .....

Rechtsverwahrungen .....

**Beschlossen durch den Gemeinderat am .....**

**Beschlossen durch die Stimmberechtigten am .....**

Namens der Einwohnergemeinde Münchenbuchsee:

Der Präsident .....

Der Gemeindeschreiber .....

Die Richtigkeit dieser Angaben bescheinigt:

Münchenbuchsee, den .....

Der Gemeindeschreiber .....

**Genehmigt durch das Amt für Gemeinden  
und Raumordnung am .....**