



Arealentwicklung Schöneegg

Änderung Zonenplan im ordentlichen Verfahren gemäss Art. 58 ff. BauG

Änderung Zonenplan 1: Siedlung

Zone mit Planungspflicht Nr. 26 «Schöneegg»

Öffentliche Auflage

20. Januar 2025

2004_ZP_Aend_ZPP_Schoenegg - PH/gl/mo

Massstab: 1:2'000

Planformat: A4

Zonenplanänderung ZPP Nr. 26 «Schönegg»

Legende



Perimeter der Zonenplanänderung

Festlegungen

Wohnzonen



Wohnzone 2-geschossig

Spezielle Ordnungen



Zone mit Planungspflicht nach Art. 92 ff BauG

Hinweise

Wohnzonen



Wohnzone 3-geschossig

Gemischte Zonen



Wohn- und Gewerbezone 3-geschossig



Kernzone 3-geschossig

Besondere Zonen



Zone für öffentliche Nutzung




Grünzone

Spezielle Ordnungen



Bestehende Überbauungsordnung

Hinweise

 


Gebäude



Fliessgewässer offen



Fliessgewässer eingedolt

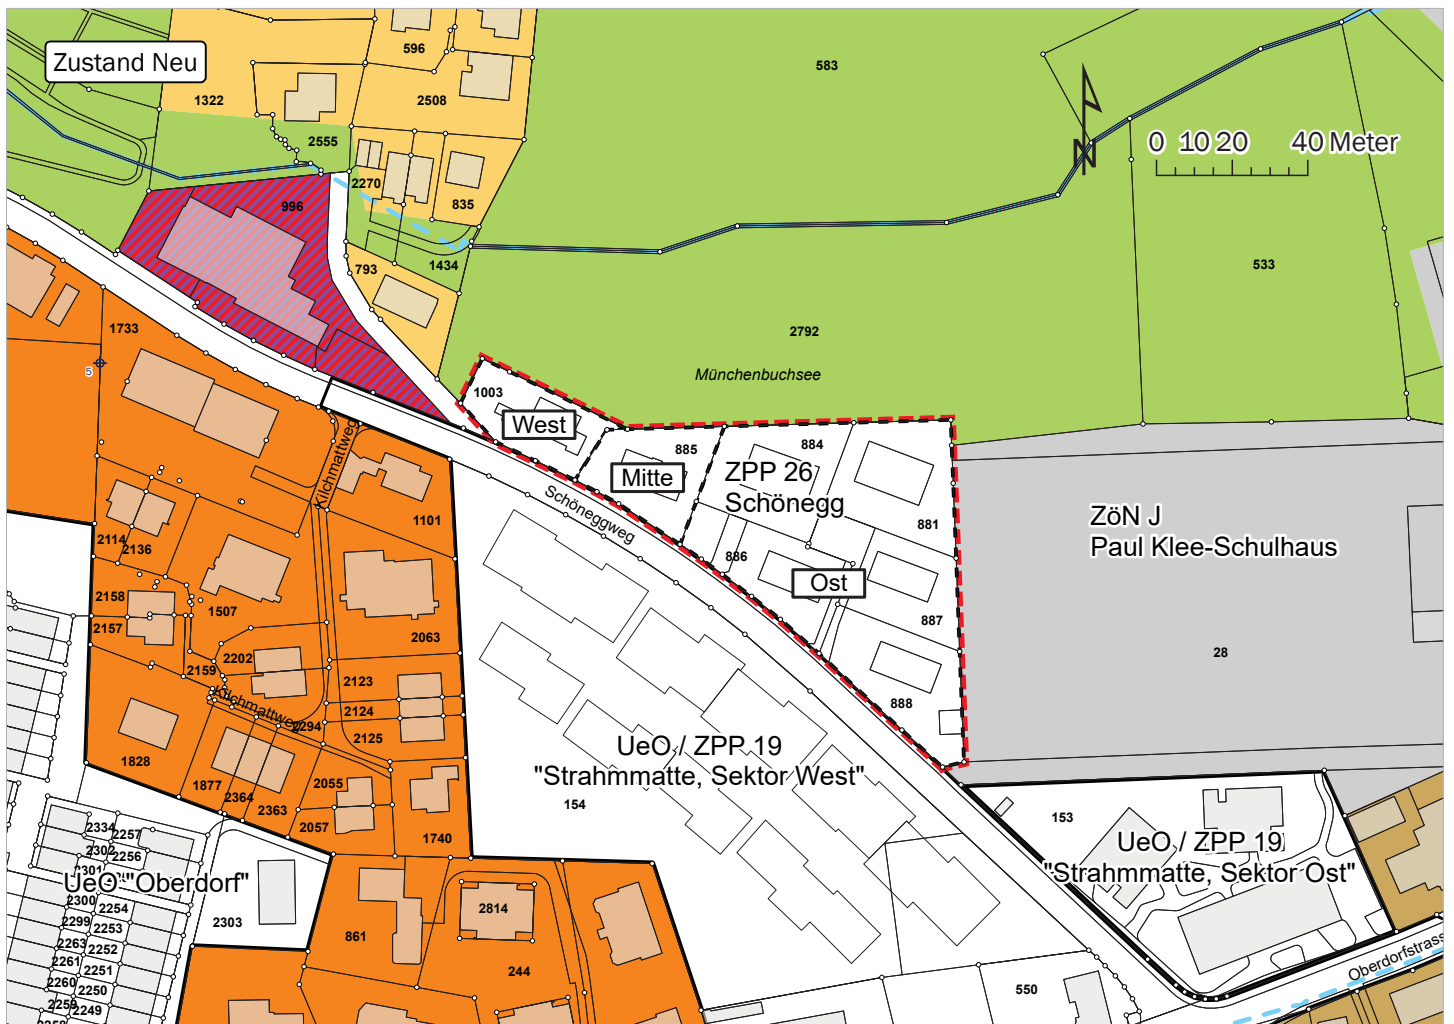

Genehmigungsvermerke

Öffentliche Mitwirkung vom	9. Juni bis 14. Juli 2023
Kantonale Vorprüfung vom	30. September 2024

Öffentliche Auflage

Publikation im amtlichen Anzeiger vom	
Öffentliche Auflage vom	
Einspracheverhandlung am	
Erledigte Einsprachen	
Unerledigte Einsprachen	
Rechtsverwahrungen	

Beschlossen durch den Gemeinderat am	
---	-------

Beschlossen durch den Grossen Gemeinderat am	
---	-------

Beschlossen durch die Stimmberechtigten am	
---	-------

Namens der Einwohnergemeinde Münchenbuchsee:	
Der Präsident	

Der Gemeindeschreiber	
-----------------------	-------

Die Richtigkeit dieser Angaben bescheinigt:	
Münchenbuchsee, den	

Der Gemeindeschreiber	
-----------------------	-------

Genehmigt durch das Amt für Gemeinden und Raumordnung am	
---	-------